

P R O J E T O

OÁSIS DA SERRA



www.arquiteturauba.com.br







CONCEITO

“No horizonte, um apanágio do indivíduo, um sopro de euforia no cotidiano latente”

IMPLANTAÇÃO




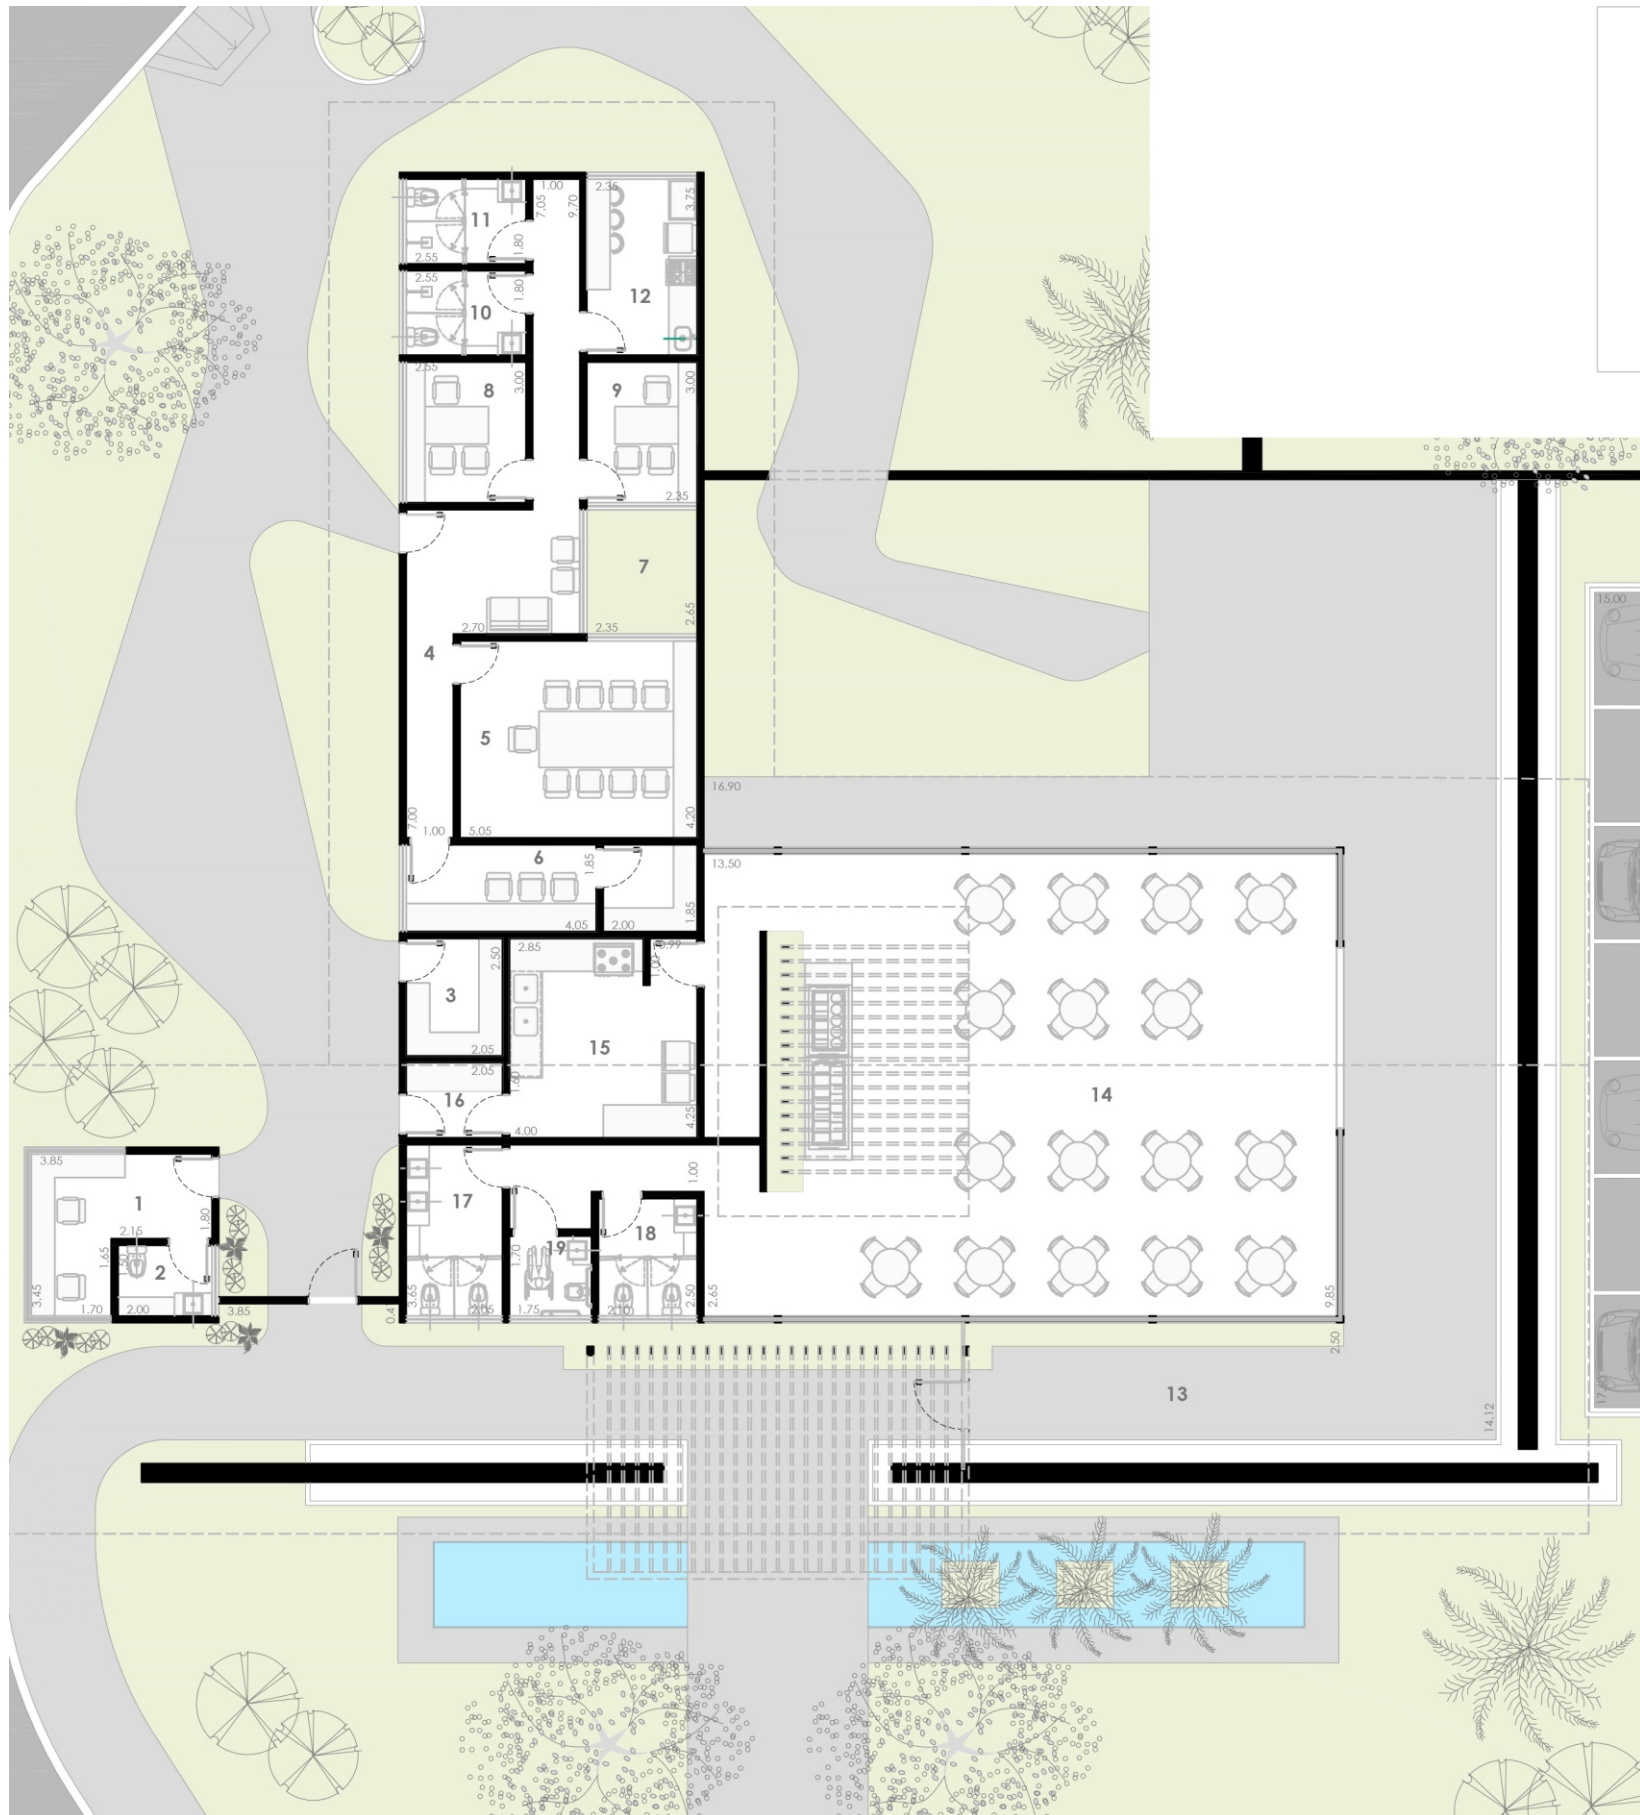

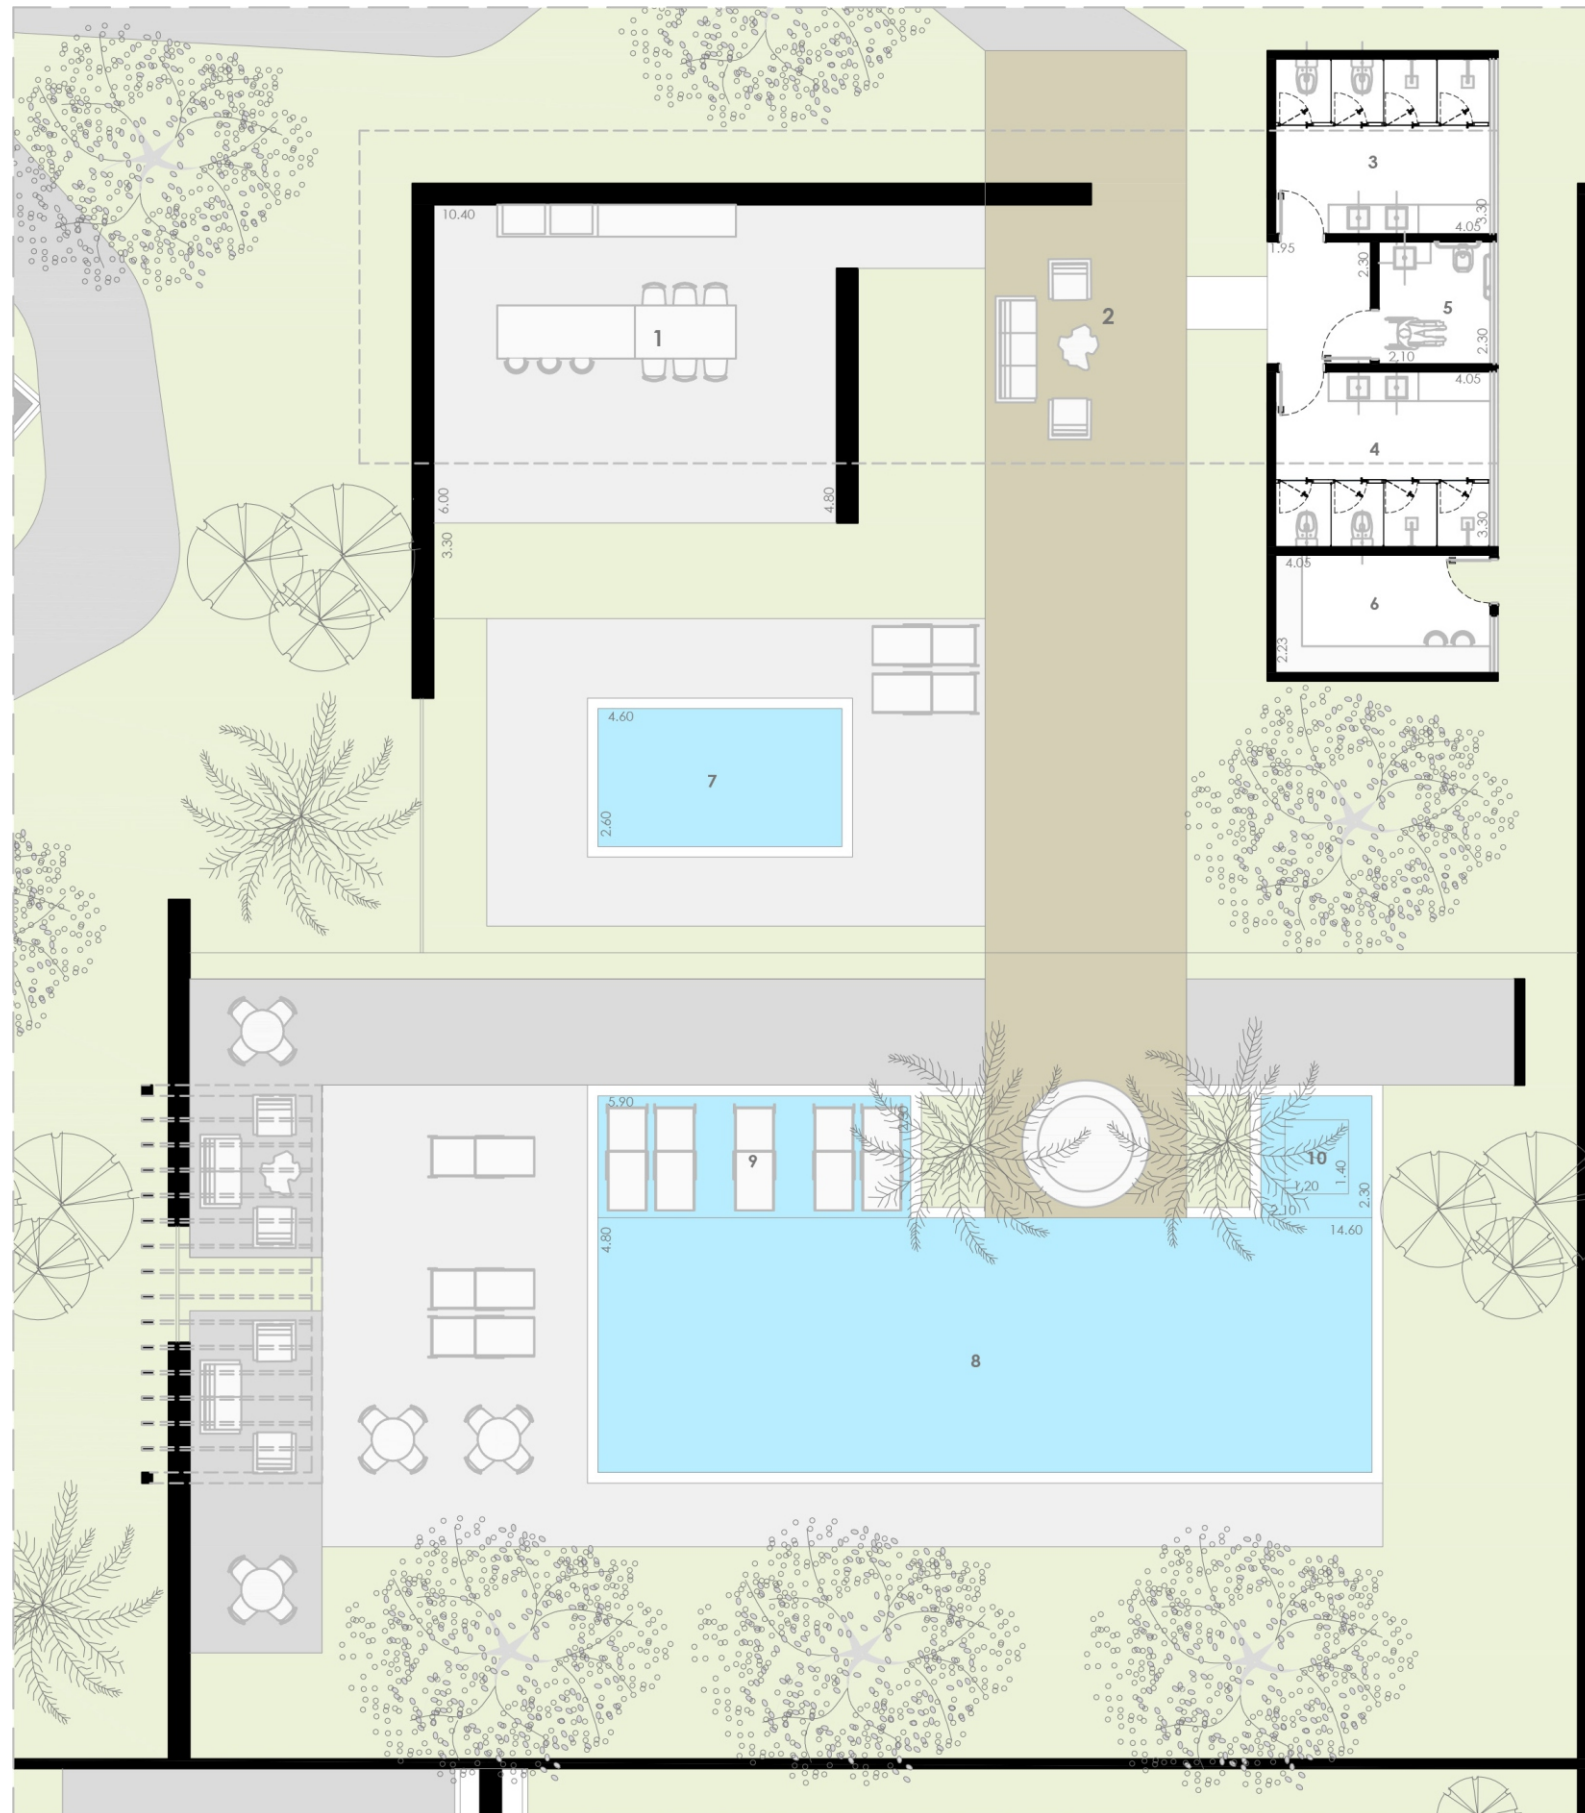




IMPLANTAÇÃO

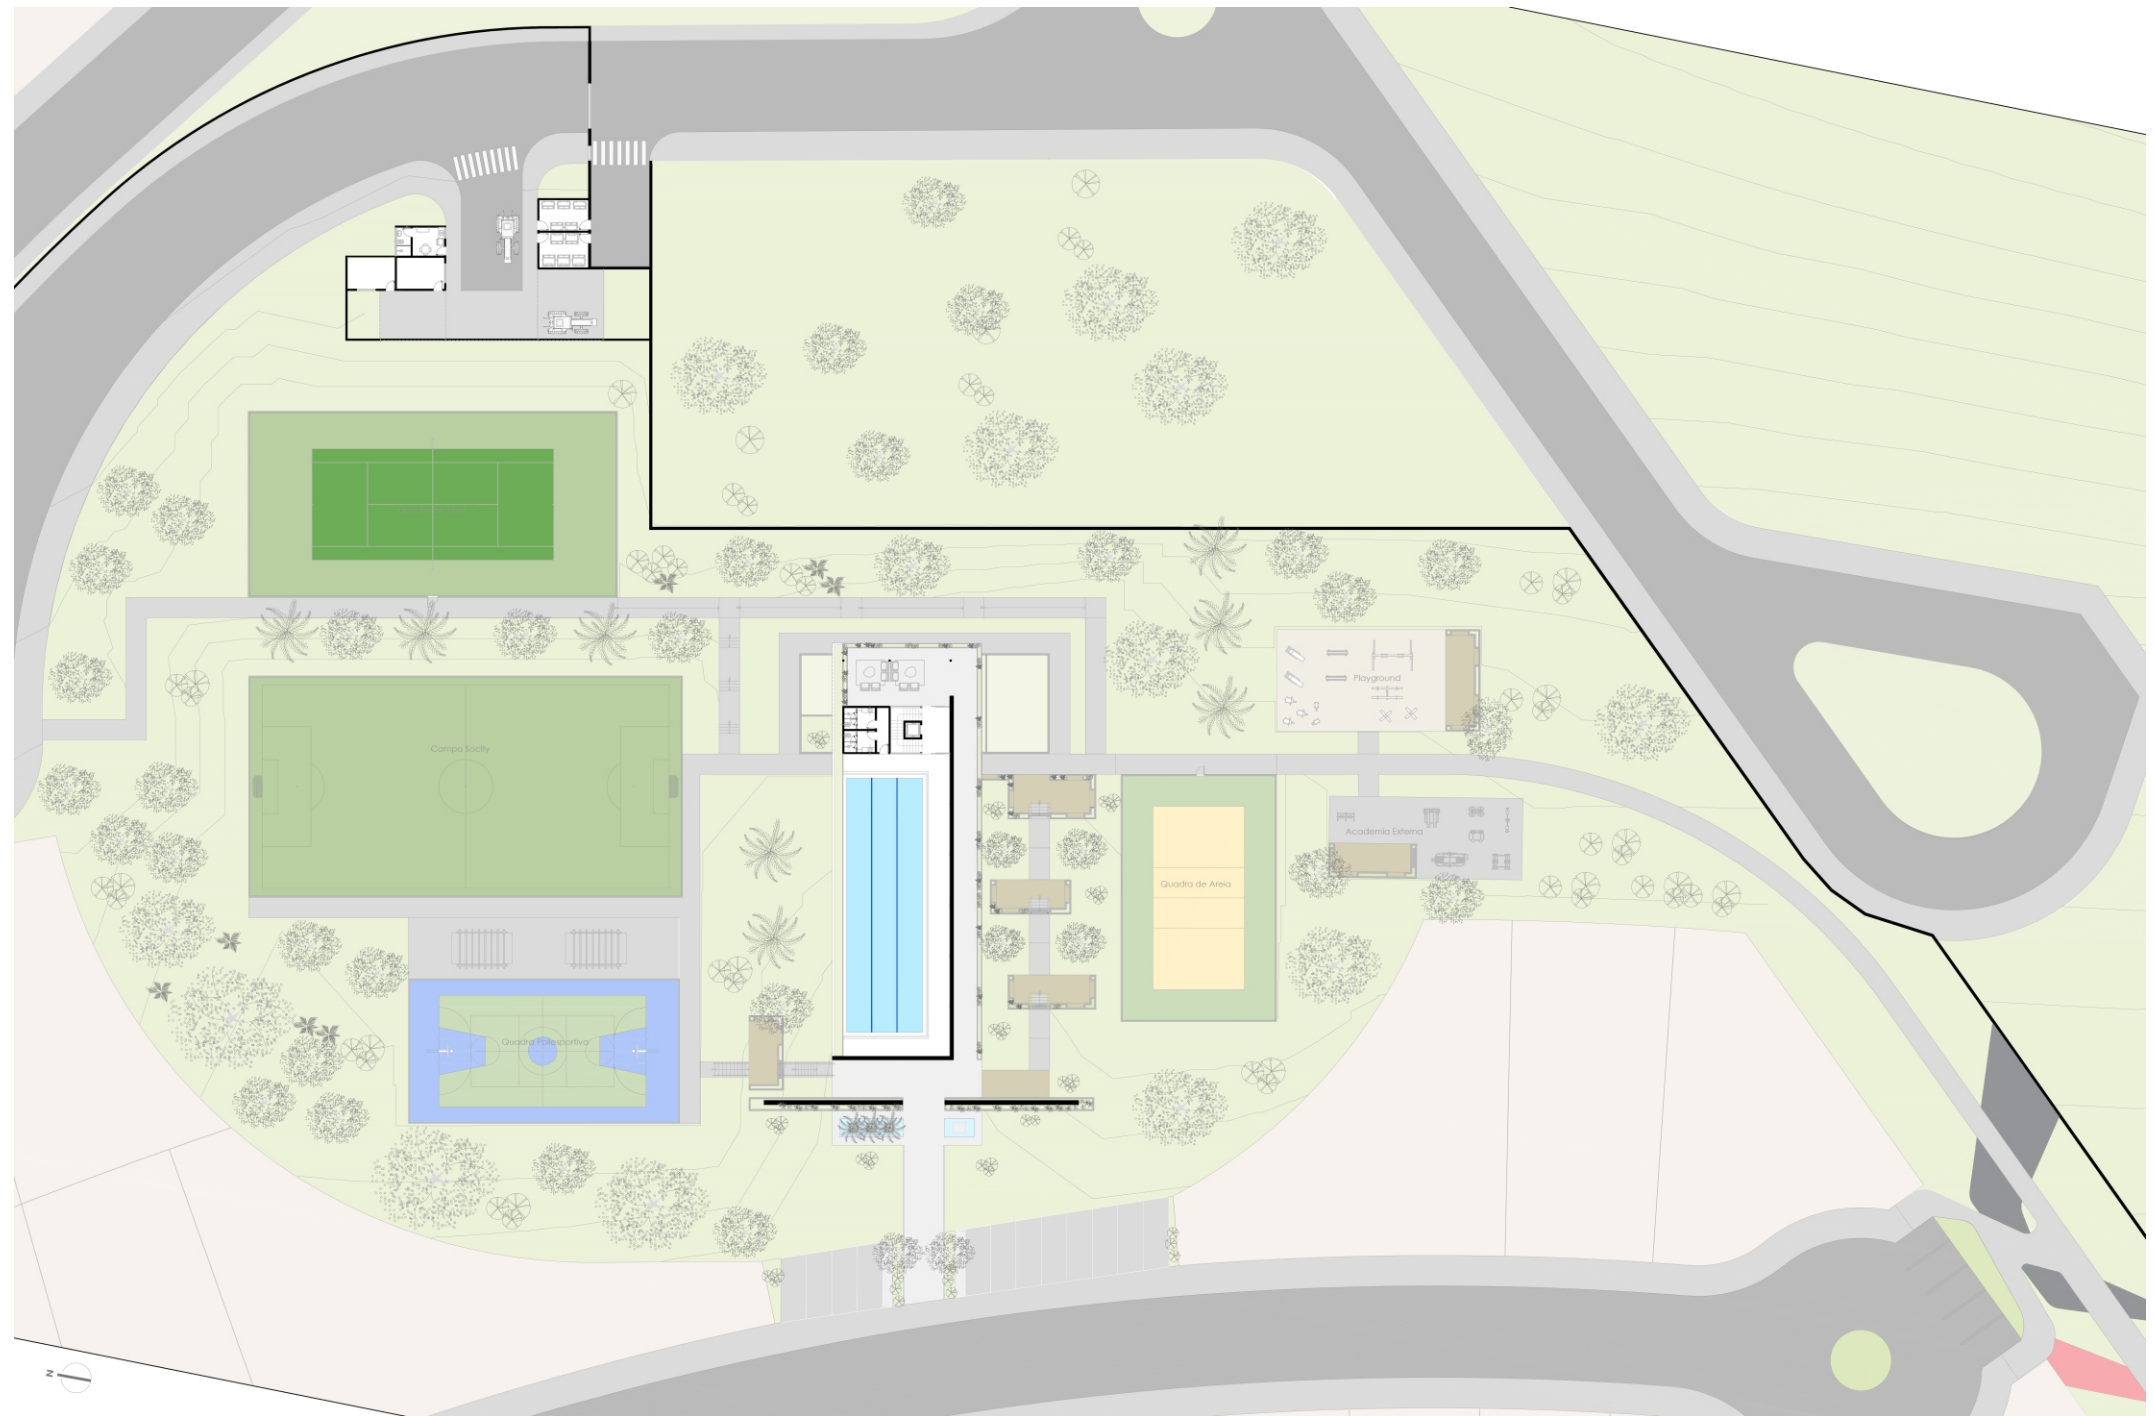

PISCINA RAIA

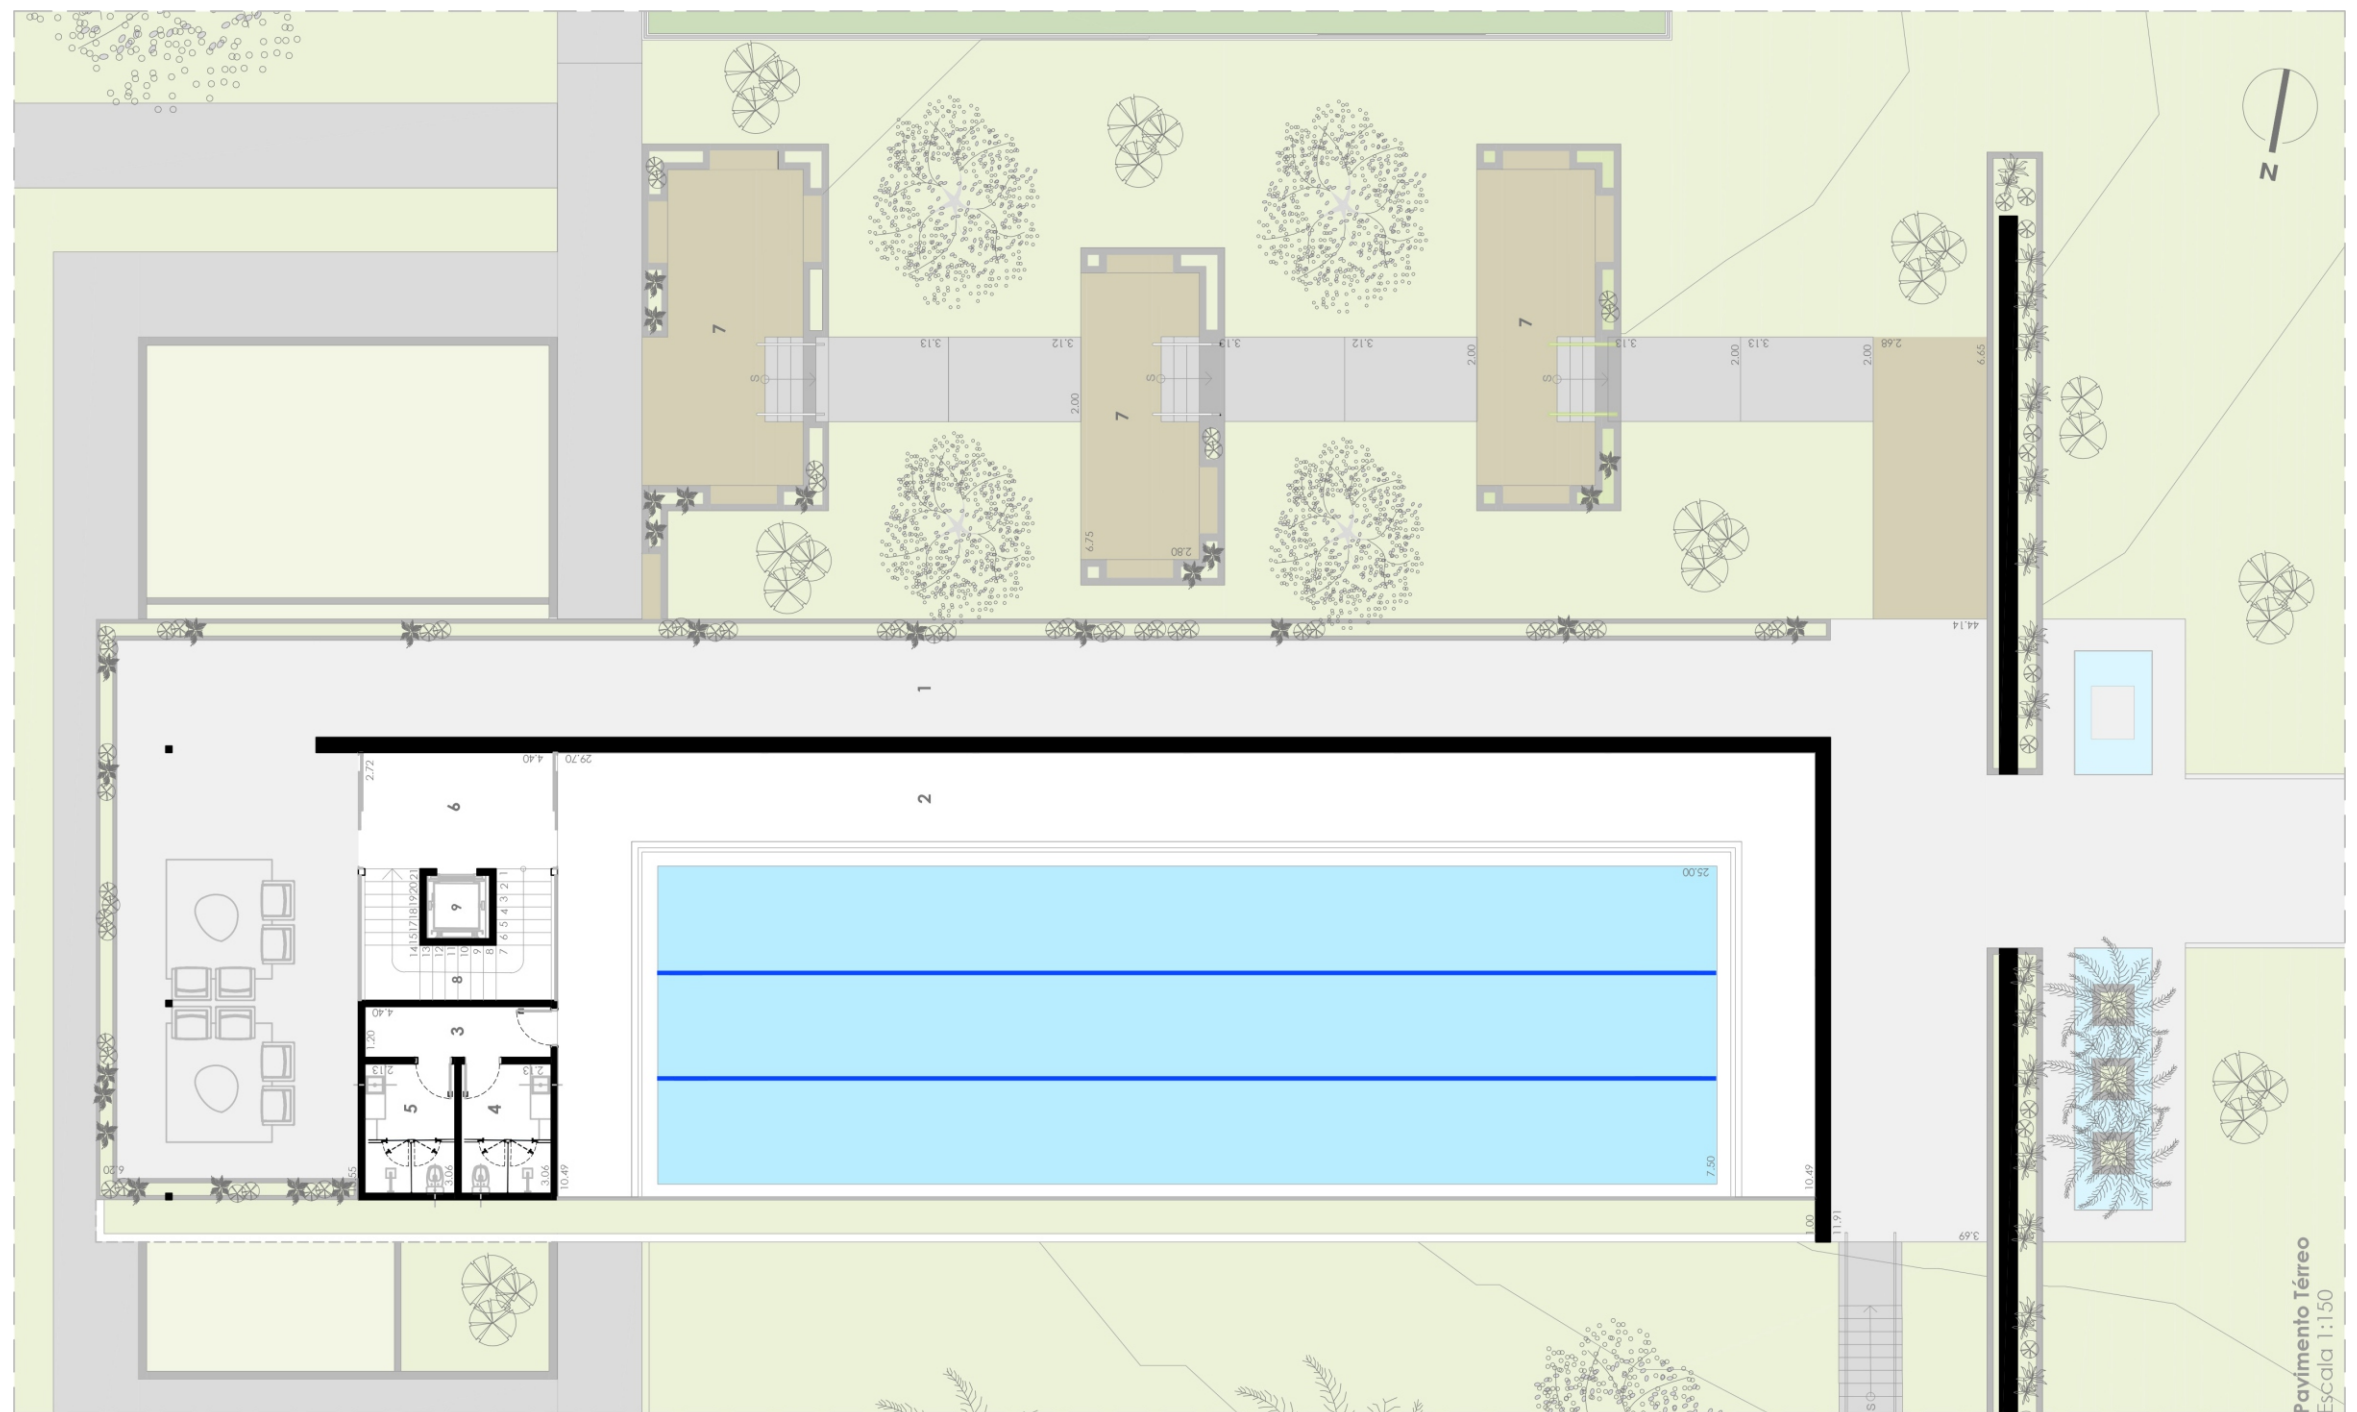



Pavimento Churrasqueira e Academia
Escala 1:150

SERVIÇOS




Área de Serviços
Escala 1:150







A PORTARIA

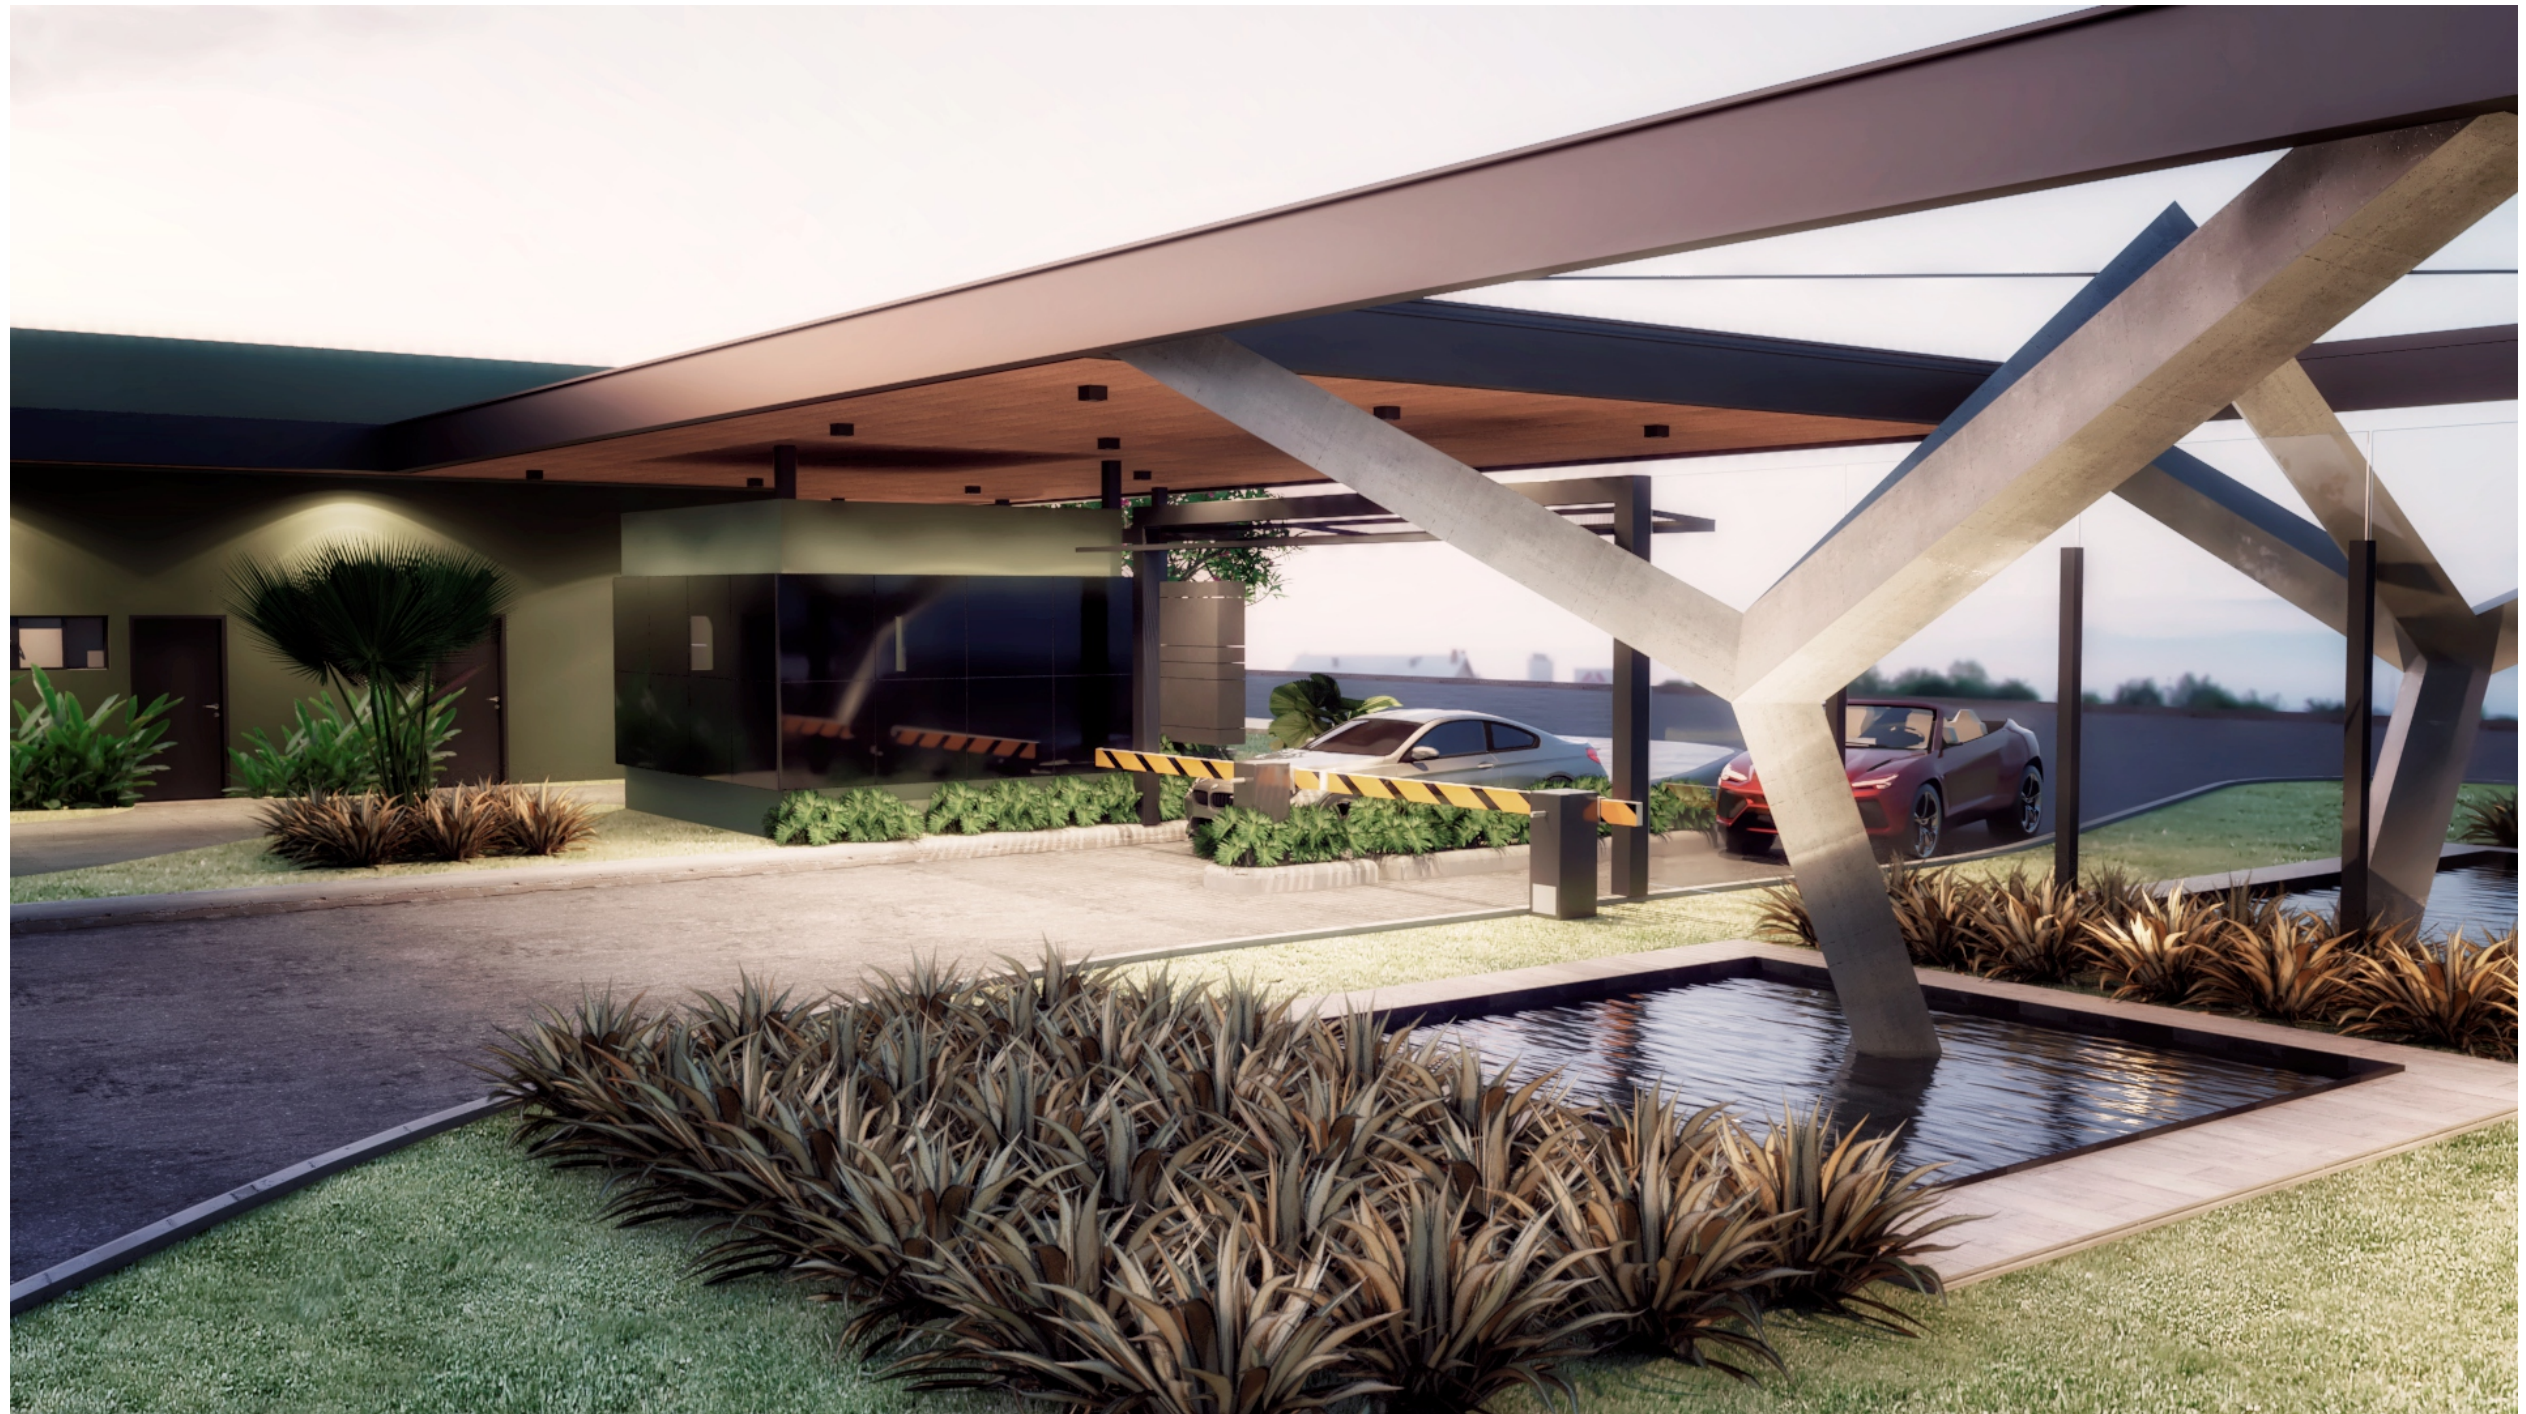



O SALÃO



















A AVENIDA



A AVENIDA



O ESPORTE








O ESPORTE



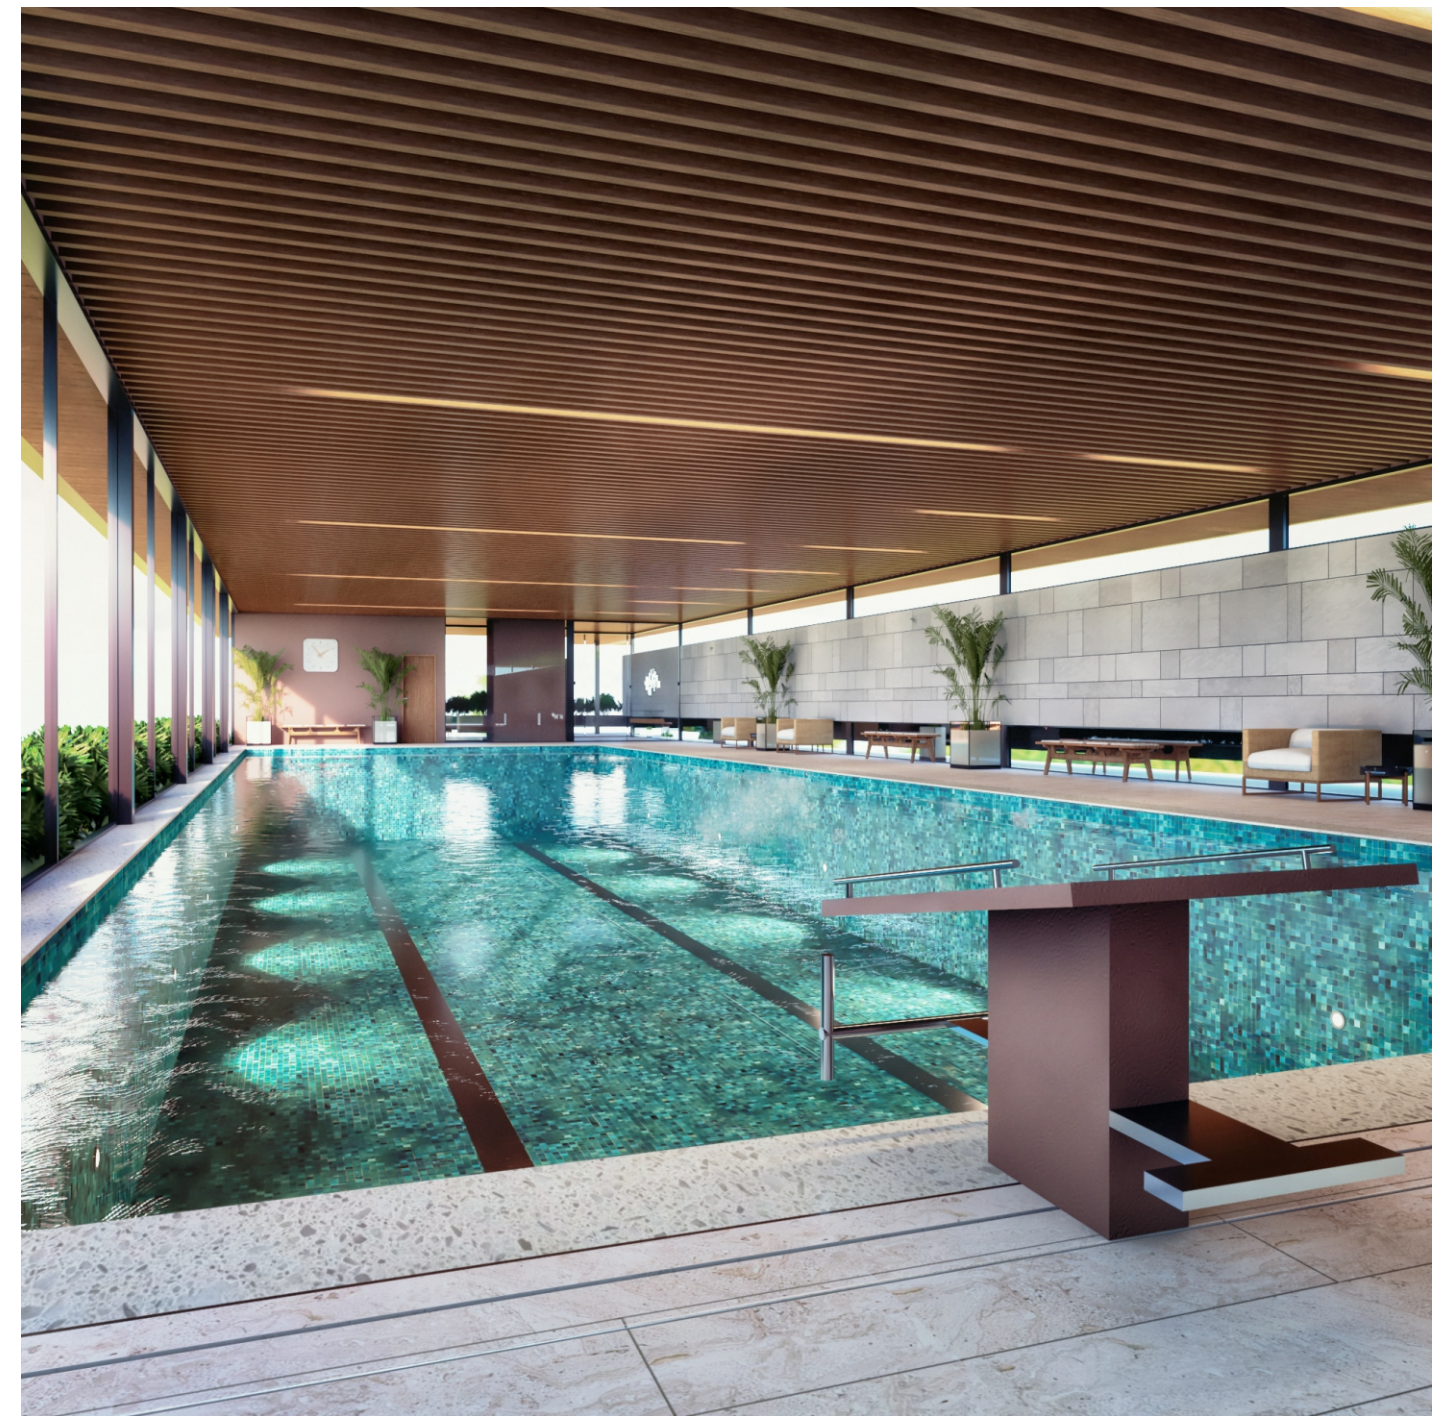







O ESPORTE





O ESPORTE











